
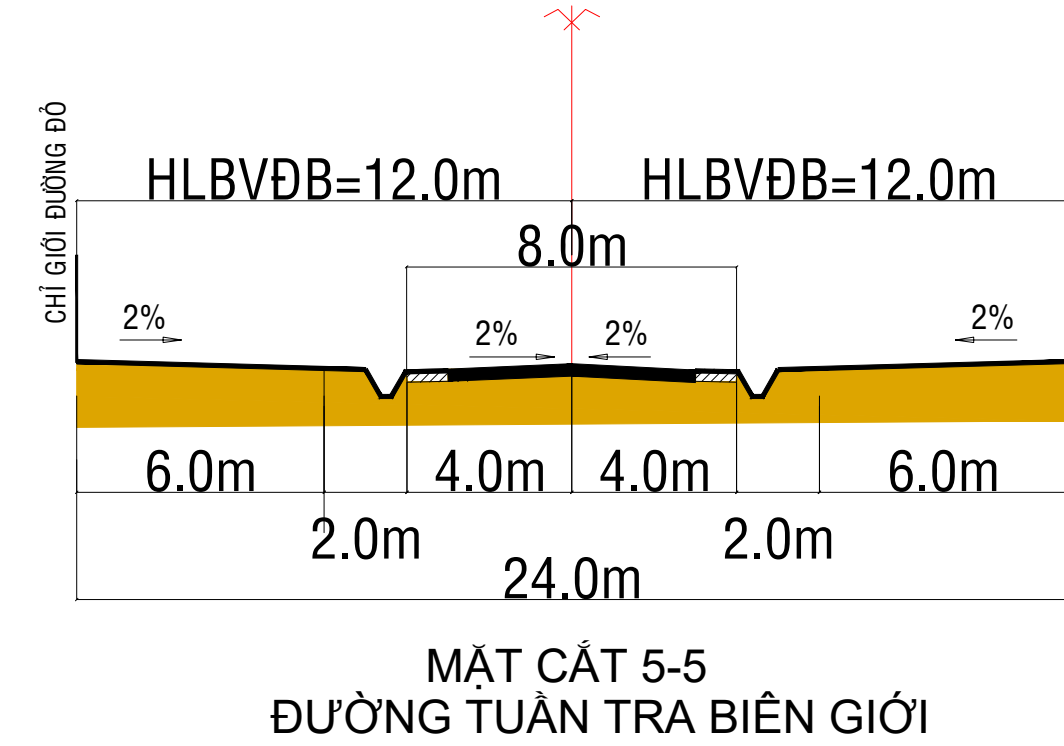
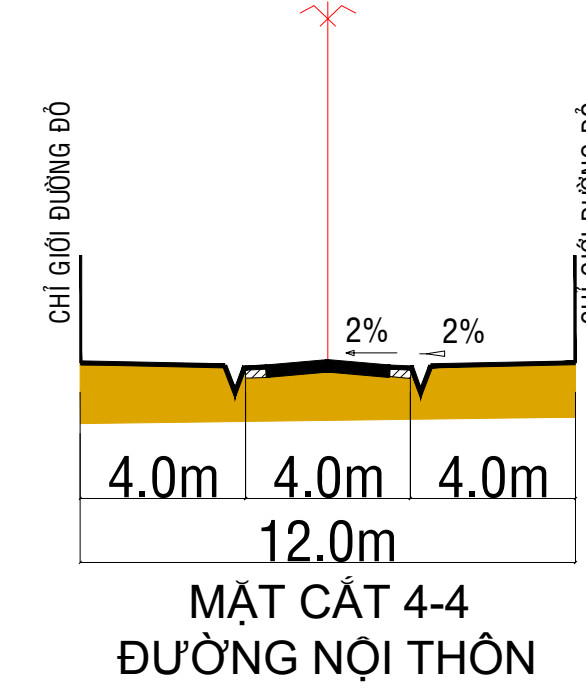
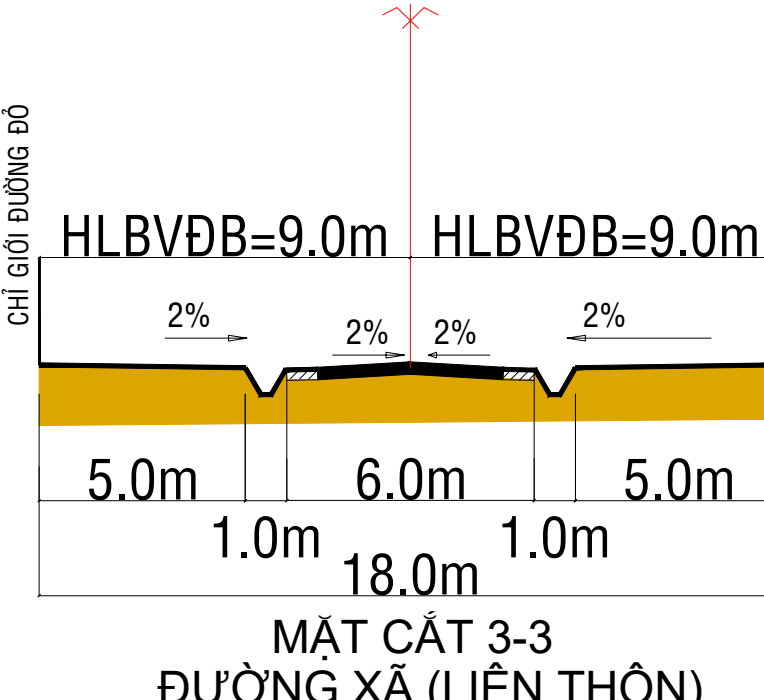
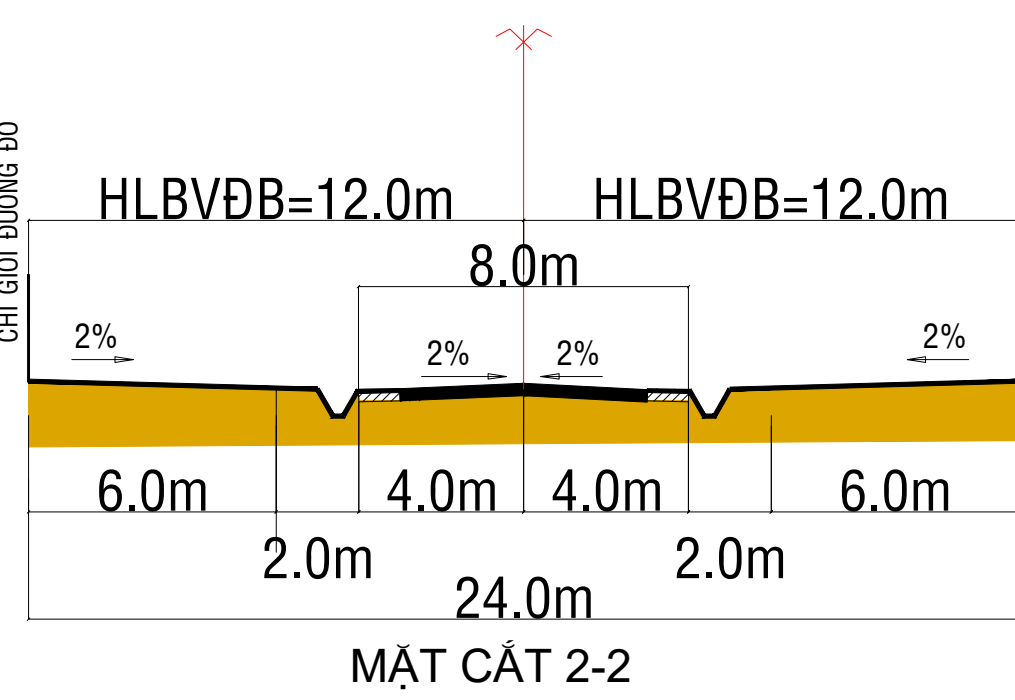
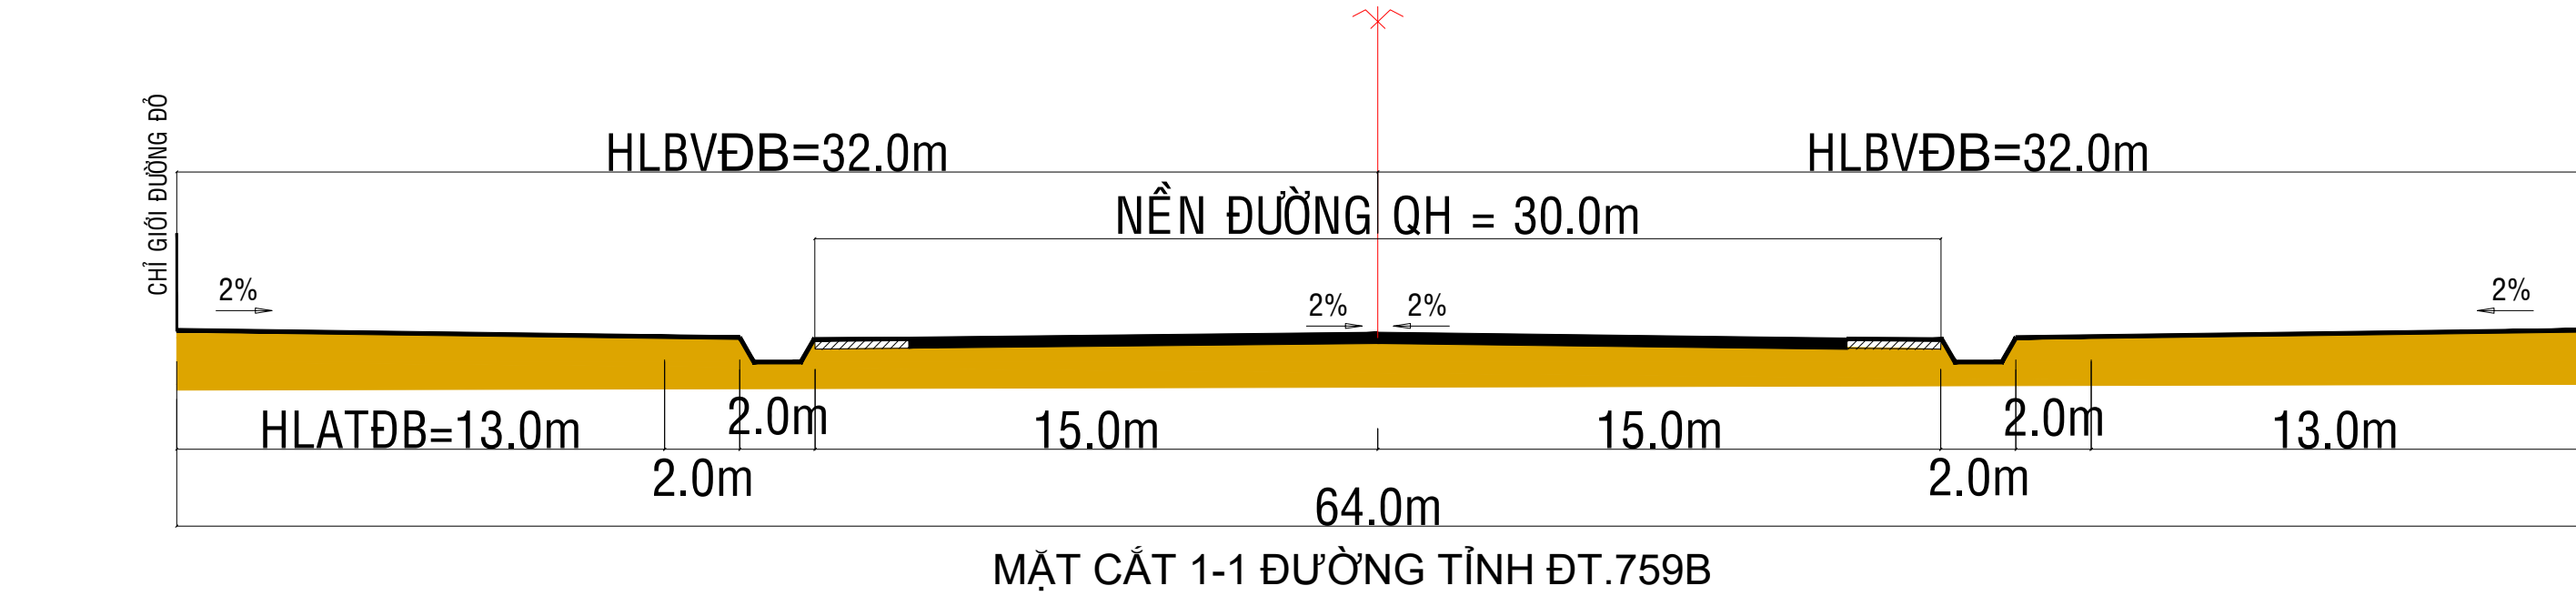
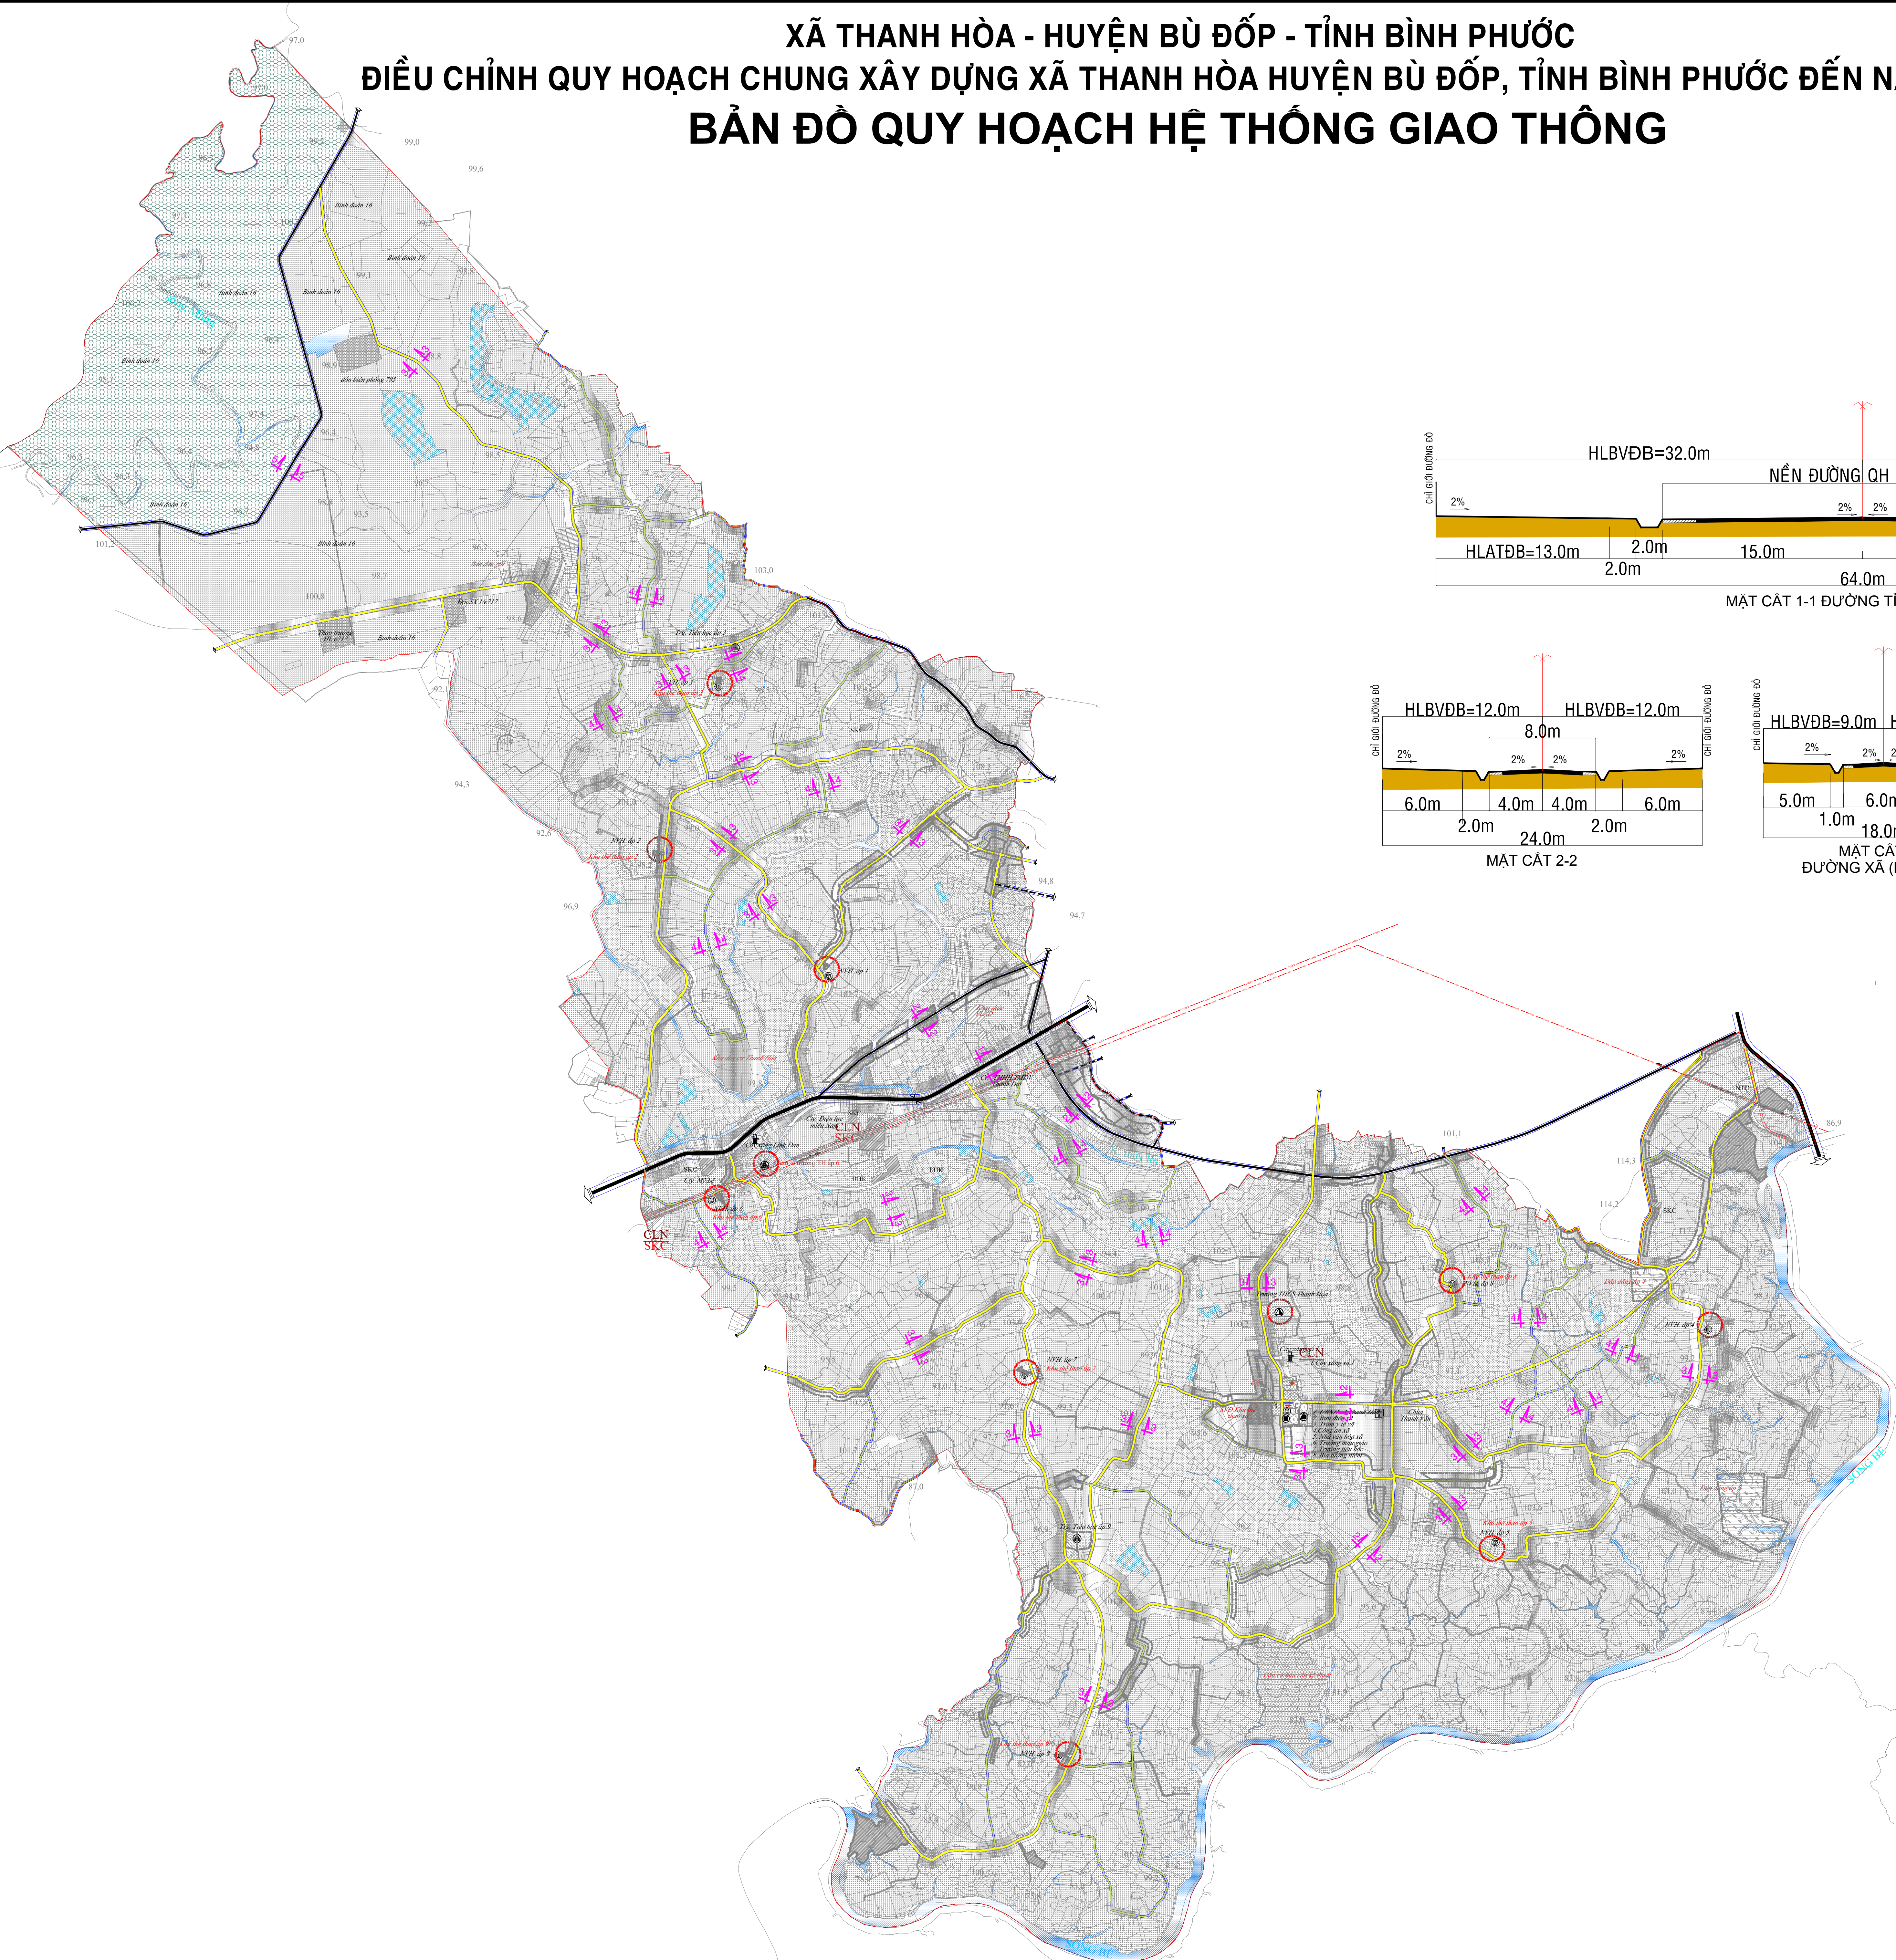


XÃ THANH HÒA - HUYỆN BÙ ĐÓP - TỈNH BÌNH PHƯỚC

ĐIỀU CHỈNH QUY HOẠCH CHUNG XÂY DỰNG XÃ THANH HÒA HUYỆN BÙ ĐÓP, TỈNH BÌNH PHƯỚC ĐẾN NĂM 2035

BẢN ĐỒ QUY HOẠCH HỆ THỐNG GIAO THÔNG

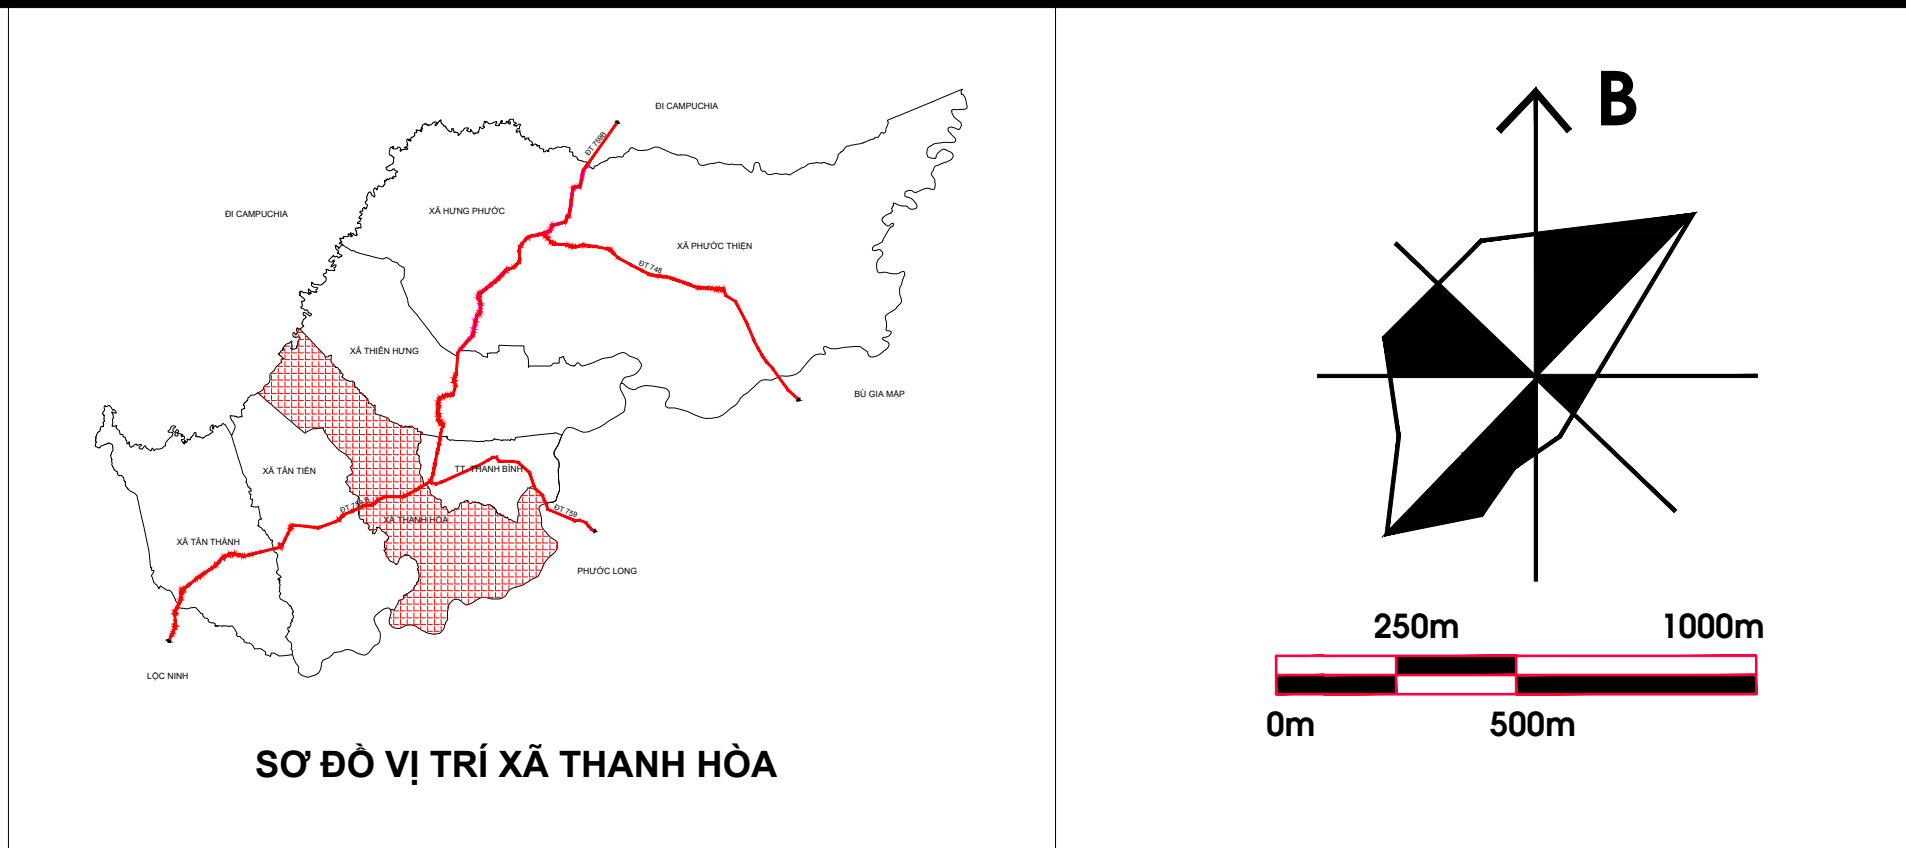

KỶ HIỆU	
QUỐC LỘ	1A
ĐƯỜNG TỈNH	2
ĐƯỜNG HUYỆN	3
ĐƯỜNG XÃ	DX
ĐƯỜNG THÔN	NT.30
* Nét đứt: đường xây dựng mới	
* Nét liền: đường nâng cấp mở rộng	

GHI CHÚ:				
STT	Tên ký hiệu	Các giai đoạn quy hoạch		Ghi chú
		Hiện trạng	Quy hoạch	
PHÂN HIỆN TRẠNG, SỬ DỤNG ĐẤT VÀ ĐỊNH HƯỚNG PHÁT TRIỂN KHÔNG GIAN ĐOÀN AN QUY HOẠCH XÂY DỰNG NÔNG THÔN				
I	Đất nông nghiệp			
	- Đất trồng lúa			
	- Đất trồng trọt + nhà vườn			
	- Đất rừng phòng hộ			
	- Đất nuôi trồng thủy sản			
	- Đất nông nghiệp khác			
II	Đất xây dựng			
	- Đất ở			
	- Đất công cộng			
	- Đất cây xanh, thể dục thể thao			
	- Đất tôn giáo, danh lam di tích, đình đền			
	- Đất công nghiệp, tiểu thủ công nghiệp và làng nghề			
	- Đất kho bãi và sản xuất vật liệu xây dựng			
	- Đất xây dựng các chức năng khác			
	- Đất hạ tầng kỹ thuật			
	-Đất xử lý chất thải rắn			 Trồng lúa để thừa sản phẩm
	-Đất nghĩa trang, nghĩa địa			 Nhà ở sinh
	- Đất hạ tầng kỹ thuật khác			 Trồng và sinh nông sản
	-Đất hạ tầng phục vụ sản xuất			 Trồng gạo và lúa
	-Đất quốc phòng, an ninh			
III	Đất khác			
	- Đất sông ngòi, kênh rạch, mặt nước chuyên dụng			

CƠ QUAN PHÊ DUYỆT		ỦY BAN NHÂN DÂN HUYỆN BÙ ĐÓP	
KÈM THEO QUYẾT ĐỊNH SỐ:		NGÀY	
CƠ QUAN THẨM ĐỊNH		PHÒNG KINH TẾ VÀ HẠ TÀNG HUYỆN BÙ ĐÓP	
KÈM THEO CÔNG VẤN SỐ:		NGÀY	
CƠ QUAN THỎA THUẬN		SỞ XÂY DỰNG TỈNH BÌNH PHƯỚC	
KÈM THEO CÔNG VẤN SỐ:		NGÀY	
CHỦ ĐẦU TƯ		ỦY BAN NHÂN DÂN XÃ THANH HÒA	
KÈM THEO TỜ TRÌNH SỐ:		NGÀY	
ĐỒ ÁN ĐIỀU CHỈNH QUY HOẠCH CHUNG XÂY DỰNG XÃ THANH HÒA, HUYỆN BÙ ĐÓP, TỈNH BÌNH PHƯỚC ĐẾN NĂM 2035			
ĐỊA ĐIỂM: XÃ THANH HÒA, HUYỆN BÙ ĐÓP, TỈNH BÌNH PHƯỚC			
BẢN VẼ			
BẢN ĐỒ QUY HOẠCH HỆ THỐNG GIAO THÔNG			
BẢN VẼ: QH-06	GHÉP: 1 x A0	TỶ LỆ: FIX A0	NGÀY:/...../.....
THỂ HIỆN	THS.KS. NGUYỄN HIẾU PHÚ		
KHẢO SÁT	THS.KS. NGUYỄN HIẾU PHÚ		
CHỦ TRÌ	THS.KTS. VÕ THANH AN		
CHỦ NHIỆM	THS.KTS. VÕ THANH AN		
QUẢN LÝ KỸ THUẬT	THS.KS. HỒ QUỐC TÂM		
GIÁM ĐỐC			
THS.KS. NGUYỄN HIẾU PHÚ			
CÔNG TY TNHH MTV TƯ VẤN XÂY DỰNG VẠN PHÚC			
PHƯỜNG TÂN BÌNH - THÀNH PHỐ ĐỒNG XOÀI - TỈNH BÌNH PHƯỚC			